

ΕΦΗΜΕΡΙΣ ΤΗΣ ΚΥΒΕΡΝΗΣΕΩΣ
ΤΗΣ ΕΛΛΗΝΙΚΗΣ ΔΗΜΟΚΡΑΤΙΑΣ

ΑΘΗΝΑ 10 ΙΑΝΟΥΑΡΙΟΥ 1991	ΤΕΥΧΟΣ ΤΕΤΑΡΤΟ	ΑΡΙΘΜΟΣ ΦΥΛΛΟΥ 4

ΠΕΡΙΕΧΟΜΕΝΑ

ΑΠΑΛΛΟΤΡΙΩΣΕΙΣ

ΑΠΟΦΑΣΕΙΣ

Αριθ. 3267 (1)

Κήρυξη ως αναδασωτέας εκτάσεως 1.625 τ.μ. στη θέση «Άγιος Ιωάννης» του Δήμου Κερατέας του Νομού Αττικής.

Ο ΝΟΜΑΡΧΗΣ ΑΝΑΤΟΛΙΚΗΣ ΑΤΤΙΚΗΣ

Έχοντας υπόψη:

1. Τις διατάξεις του Ν. 3200/55 «περί διοικητικής αποκεντρώσεως», όπως αυτές τροποποιήθηκαν μεταγενέστερα με το Ν.Δ. 532/70.
2. Τις διατάξεις του Ν.Δ. 1147/1972 «περί Διοικήσεως μείζονος Πρωτευούσης» σε συνδυασμό με τις όμοιες του 711/72 Β.Δ.
3. Τις διατάξεις της παρ. 3 του άρθρου 117 του Συντάγματος της Χώρας.
4. Τις διατάξεις του Ν. 998/79 «περί προστασίας των Δασών και των δασικών εν γένει εκτάσεων της Χώρας» και ειδικότερα:
   α) Του άρθρου 41 παρ. 1.
   β) Του άρθρου 38 παρ. 1.
5. Τις διαταγές του Υπουργείου Γεωργίας:
   α) 160417/1180/8.7.80 «περί οδηγιών για τις αναδασωτέες εκτάσεις», β) 182447/3049/24.9.80.
6. Την αριθ. 4348/21.11.90 πρόταση του δασαρχείου Λαυρίου σχετικά με την κήρυξη ως αναδασωτέας, της αναφερομένης στο θέμα εκτάσεως, αποφασίζουμε:

Κηρύσσουμε αναδασωτέα με σκοπό τη διατήρηση του χαρακτήρα της δασικής εκτάσεως, της οποίας η δασική βλάστηση καταστράφηκε κατά την πυρκαϊά της 19ης Σεπτεμβρίου 1989, ώστε να αποκλεισθεί η διάθεσή της για άλλο σκοπό την δημόσια δασική έκταση εμβαδού χιλίων εξακοσίων είκοσι πέντε (1.625) τετραγωνικών μέτρων που βρίσκεται στη θέση «Άγιος Ιωάννης» της περιφέρειας του Δήμου Κερατέας του Νομού Αττικής και προσδιορίζεται από τα στοιχεία Α–Β–Γ–Δ–Α όπως φαίνονται στο συνημμένο διάγραμμα το οποίο αποτελεί αναπόσπαστο μέρος της αποφάσεως αυτής και έχει όρια:

Ανατολικά: Με αγροτική έκταση.

Δυτικά: Με δημόσια δασική έκταση.

Βορεια: Με αγροτική έκταση.

Νότια: Με αγροτική έκταση.

Η απόφαση αυτή να δημοσιευθεί στην Εφημερίδα της Κυβερνήσεως (άρθρο 41 παρ. 1 Ν. 998/79).


Αγία Παρασκευή, 13 Δεκεμβρίου 1990

Ο Νομάρχης
ΧΡΗΣΤΟΣ ΓΟΥΛΑΣ

ΑΠΟΣΠΑΣΜΑ ΠΙΝΑΚΙΔΑΣ ΧΑΡΤΗ ΓΥΣ ΑΡΙΘ. 6477/2
ΚΛΙΜΑΚΑ 1:5000.

ΑΒΓΔΑ = Καέισα έκταση
Εμβαδό = 1625 τ.μ.
ΘΕΣΗ: ΑΓ. ΙΩΑΝΝΗΣ - ΚΕΡΑΤΕΑΣ ΑΤΤΙΚΗΣ


ΠΡΟΣΑΡΤΑΤΑΙ
Στην αριθ. 3267/13-12-90
απόφαση μας.
Αγ. Παρασκευή 13-12-1990
Ο Νομάρχης
Τ.Σ.Υ.
Χρήστος Γούρας

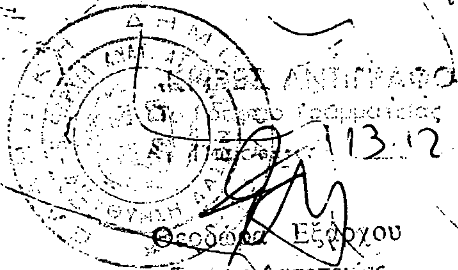

Α Β Γ Δ

Κερατέα 4/10/1990
Ο Συντάξας
ΔΗΜΗΤΡ. ΣΚΟΥΛΗΚΑΡΗΣ

ΘΕΩΡΗΘΗΚΕ
Λαύριο 21-11-1990
Ο Δασάρχης

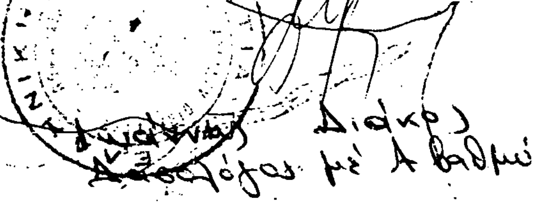

ΑΠΑΛΛΟΤΡΙΩΣΕΙΣ

ΑΠΟΦΑΣΕΙΣ

Αριθ. ΤΥ 7618 (2)

Αποχαρακτηρισμός τμήματος της υπ' αριθ. 30 επαρχιακής οδού Θεσσαλονίκης – Ν. Ρυσίου – Ταγαράδων, μήκους περίπου 200,00 μ., περιλαμβανομένου μεταξύ της Παλαιάς και Νέας Εθνικής οδού Θεσσαλονίκης – Ν. Μηχανιώνας.

Ο ΝΟΜΑΡΧΗΣ ΘΕΣΣΑΛΟΝΙΚΗΣ

Έχοντας υπόψη:

1. Τις διατάξεις του Ν. 3200/55 «περί διοικητικής αποκεντρώσεως», (ΦΕΚ 97Α/55), όπως ισχύει σήμερα, καθώς και του Β.Δ/τος 712/70 «περί καθορισμού των διατηρουμένων υπέρ του Υπουργού Δημοσίων Έργων κ.λπ. αρμοδιοτήτων» (ΦΕΚ 235Α/70), όπως τροποποιήθηκαν και συμπληρώθηκαν μεταγενέστερα καθώς και του Π.Δ/τος 39/83 «Μεταβίβαση αρμοδιοτήτων του Υπουργού Δημοσίων Έργων στις Περιφερειακές Υπηρεσίες».

2. Τις διατάξεις του Π.Δ/τος 910/70 «περί οργανισμού του ΥΠΕΧΩΔΕ» όπως ισχύει σήμερα.

3. Τις διατάξεις του Ν. 1418/84 «περί εκτελέσεως Δημοσίων Έργων και του εκτελεστικού του Π.Δ/τος 609/85.

4. Την ΕΔ2α/01/35/Θ.2.5./26.4.82 Υπουργική Απόφαση «για τήρηση και αναμόρφωση Συλλογικών Οργάνων Γνωμοδοτικής και Αποφασιστικής αρμοδιότητας του ΥΠ.Δ.Ε.» (ΦΕΚ 2188/82).

5. Τις διατάξεις του άρθρου 2 του Α.Ν. 1956/1939 «περί συμπληρώσεως των περί κατασκευής και συντηρήσεως των περί οδών κειμένων διατάξεων» (ΦΕΚ 373Α/79).

6. Την από 14.11.1990 εισήγηση του Δ/ντού Τεχνικών Υπηρεσιών Ν. Θεσσαλονίκης.


7. Την 23/706/15.11.90 θετική γνωμοδότηση του Ν.Σ.Δ.Ε. Ν. Θεσσαλονίκης.


8. Απόσπασμα πρακτικού της αρ. 7/1990 συνεδρίας του Κοινοτικού Συμβουλίου Ν. Ρυσίου Ν. Θεσσαλονίκης (απόφαση 37/12.10.90) που αποφασίζει ομόφωνα τον αποχαρακτηρισμό του τμήματος της υπ' αριθ. 30 επαρχιακής οδού σε Κοινοτική, και επειδή το προς αποχαρακτηρισμό τμήμα της υπ' αρ. 30 επαρχιακής οδού, Θεσσαλονίκης – Ν. Ρυσίου – Ταγαράδων μήκους περίπου 200,00 μ., όπως τούτο σημειώνεται ενδεικτικά με κόκκινο χρώμα στο συνημμένο τοπογραφικό διάγραμμα του τοπογράφου μηχανικού Γιάννη Β. Πίλτση, δεν εξυπηρετεί το δίκτυο επαρχιακών οδών παρά μόνον την προσπέλαση παροδίων ιδιοκτητών, αποφασίζουμε:

Τον αποχαρακτηρισμό τμήματος της υπ' αρ. 30 επαρχιακής οδού Θεσσαλονίκης – Ν. Ρυσίου – Ταγαράδων, μήκους περίου 200,00 μ., περιλαμβανομένου μεταξύ της παλαιάς και Νέας Εθνικής οδού Θεσσαλονίκης – Νέας Μηχανιώνας, όπως τούτο σημειώνεται ενδεικτικά με κόκκινο χρώμα στο συνημμένο τοπογραφικό διάγραμμα και τον χαρακτηρισμό του σε Κοινοτική οδό.

Θεσσαλονίκη, 16 Νοεμβρίου 1990

Ο Νομάρχης κ.α.α.
Ν. ΠΑΡΙΤΣΗΣ

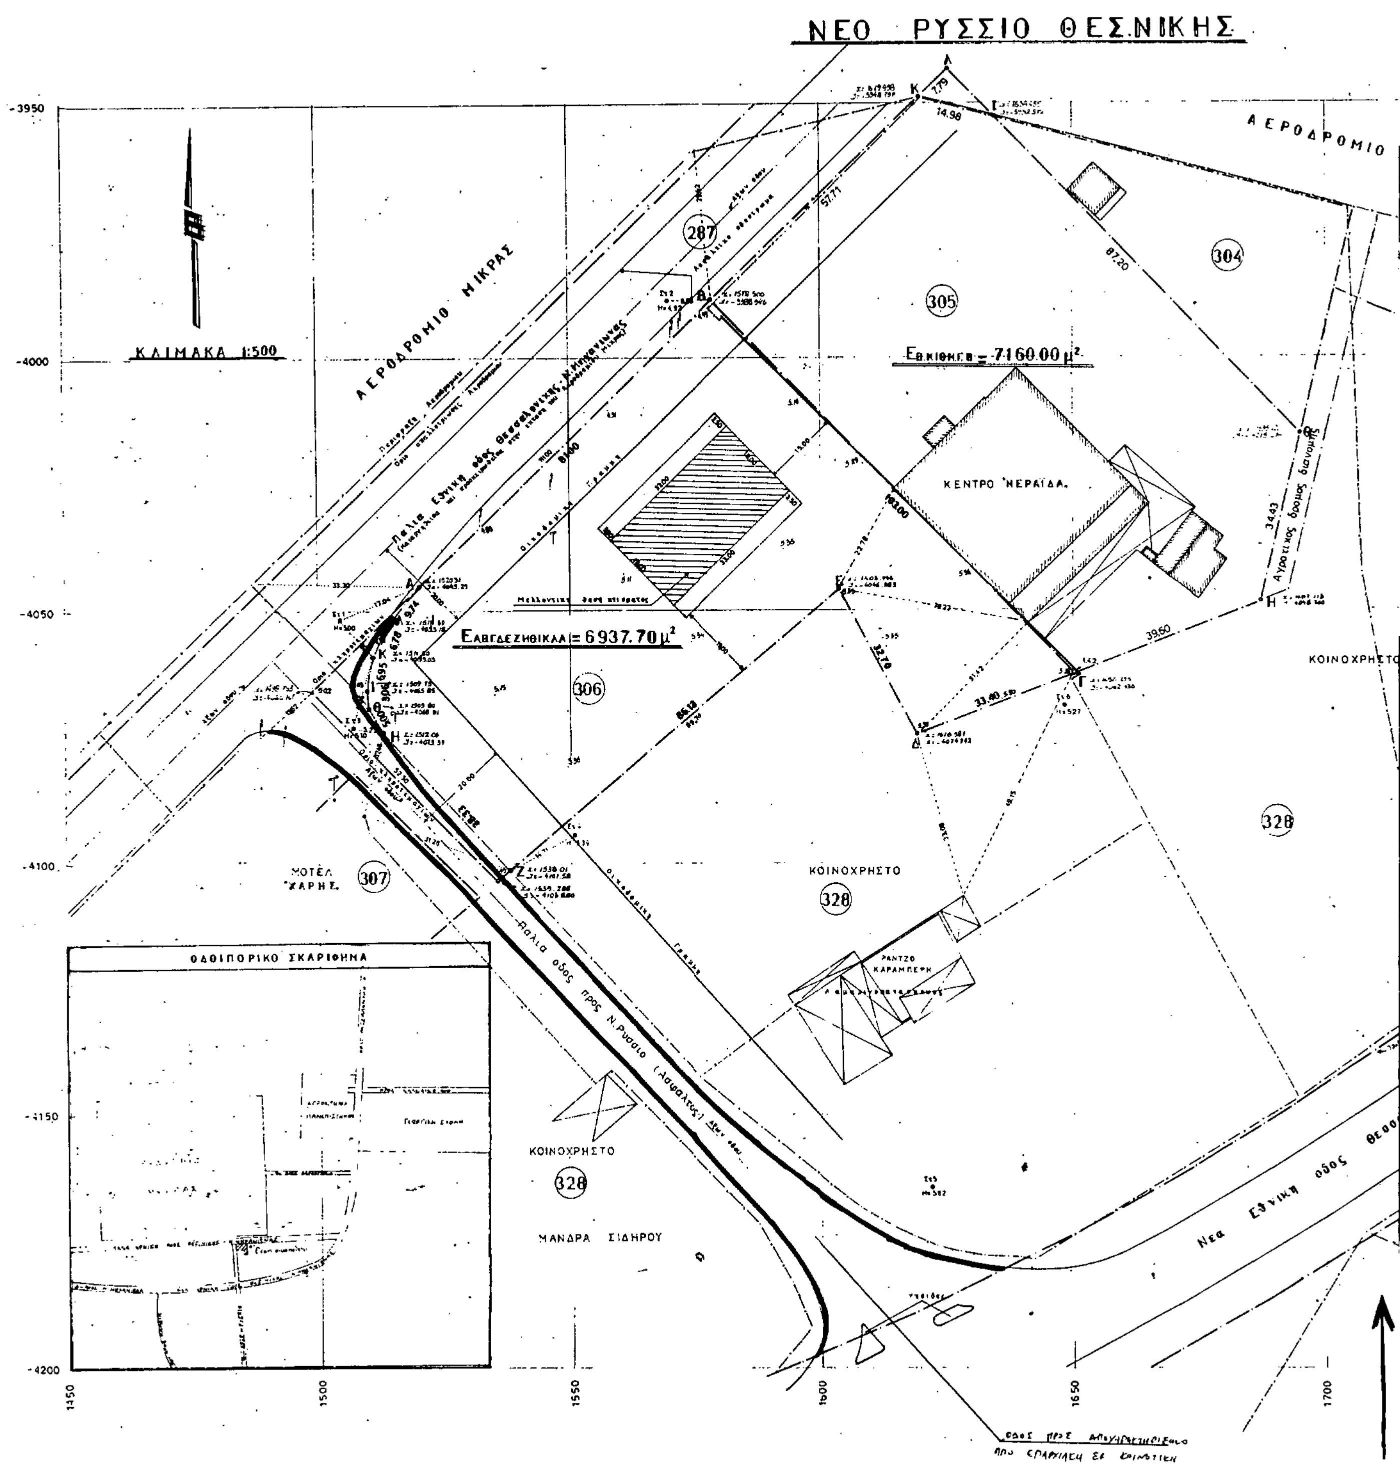
ΝΕΟ ΡΥΣΣΙΟ ΘΕΣ.ΝΙΚΗΣ
ΚΛΙΜΑΚΑ 1:500
ΑΕΡΟΔΡΟΜΙΟ ΜΙΚΡΑΣ
ΑΕΡΟΔΡΟΜΙΟ
Εβκιθηκ.ε = 7160.00 μ²
ΚΕΝΤΡΟ "ΝΕΡΑΪΔΑ"
Εαβγδεζηθικλα = 6937.70 μ²
ΜΟΤΕΛ "ΧΑΡΗΣ"
ΚΟΙΝΟΧΡΗΣΤΟ
ΚΟΙΝΟΧΡΗΣΤΟ
ΚΟΙΝΟΧΡΗΣΤΟ
ΡΑΝΤΖΟ ΚΑΡΑΜΠΕΡΗ
ΜΑΝΔΡΑ ΣΙΔΗΡΟΥ
ΟΔΟΙΠΟΡΙΚΟ ΣΚΑΡΙΦΗΜΑ
Παλια οδος προς Ν.Ρυσσιο (Ασφαλτος)
Νεα Εθνικη οδος Θεσ
Αγροτικος δρομος διανομης
287
304
305
306
307
328
-3950
-4000
-4050
-4100
-4150
-4200
1450
1500
1550
1600
1650
1700

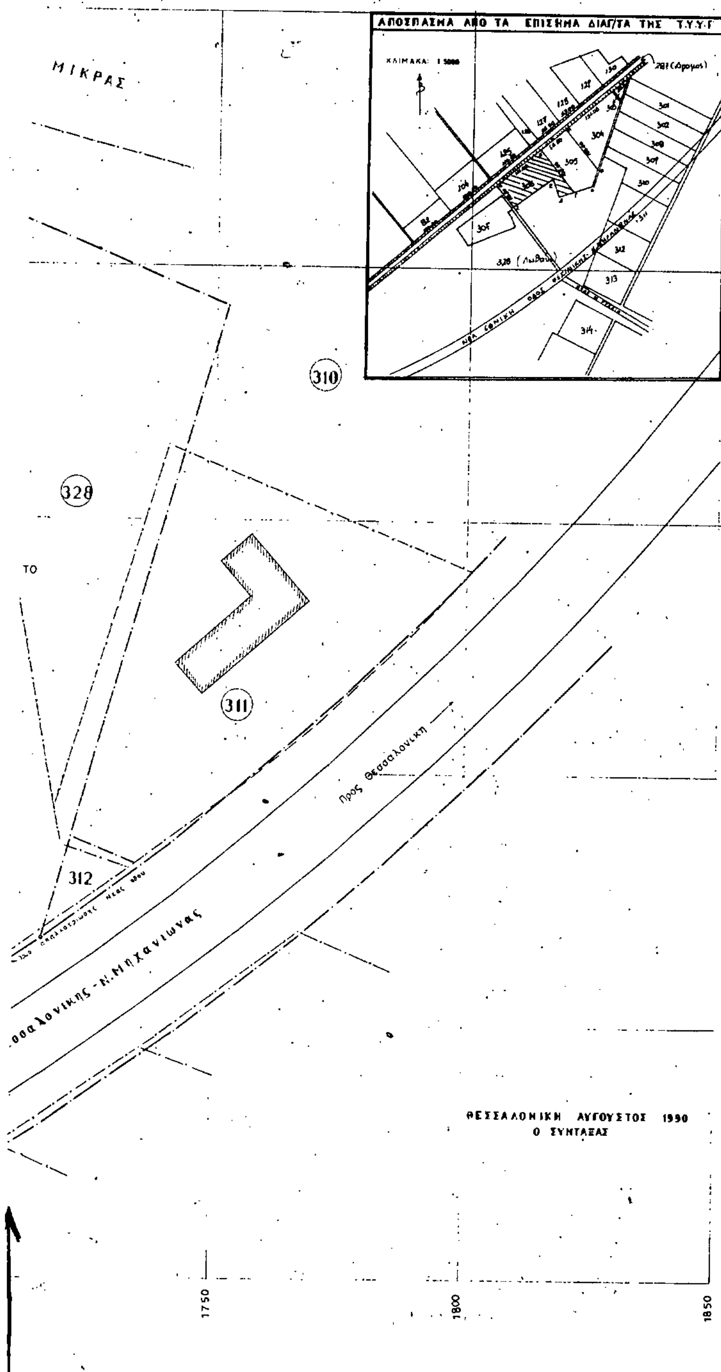

ΣΤΟΙΧΕΙΑ ΕΡΕΥΝΑΣ ΙΔΙΩΤΗ ΜΗΧΑΝΙΚΟΥ ΔΟΜΗΣΗ ΕΚΤΟΣ ΣΧΕΔΙΟΥ.

Α) ΟΡΟΙ ΔΟΜΗΣΗΣ

ΟΡΙΑ ΟΙΚΟΠΕΔΟΥ : ΑΒΓΔΕΖΑ.
ΔΙΑΤΑΓΜΑ ΡΥΜΟΤ: 24-5-85 ΦΕΚ 270Δ 31-5-85
ΕΛΑΧΙΣΤΑ ΟΡΙΑ: 4000μ²
ΠΑΡΕΚΚΛΙΣΗ : 2000μ²

ΠΟΣΟΣΤΟ ΚΑΛΥΨΗΣ : 200μ²
ΣΥΝΤΕΛ. ΔΟΜΗΣΗΣ 0.2

Β) ΠΡΑΞΕΙΣ ΤΑΚΤΟΠΟΙΗΣΗΣ

Γ) ΑΡΤΙΟ ΚΑΙ ΟΙΚΟΔΟΜΗΣΙΜΟ

Δ) ΑΦΕΤΗΡΙΑ ΜΕΤΡΗΣΗΣ ΥΨΩΝ

Τα υψομετρα ειναι σχετικα με αφετηρια το υψομετρο της στασης 1 ΗΣ1=500μ

Ε) ΛΕΠΤΟΜΕΡΗΣ ΚΑΘΟΡΙΣΜΟΣ ΡΥΜΟΤΟΜΙΑΣ

Ζ) ΑΠΟ ΤΟ ΟΙΚΟΠΕΔΟ ΑΒΓΔΕΖΑ. ΔΕΝ ΠΕΡΝΑΕΙ ΓΡΑΜΜΗ ΡΕΥΜΑΤΟΣ ΥΨΗΛΗΣ ΤΑΣΗΣ

ΘΕΣΣΑΛΟΝΙΚΗ ΑΥΓΟΥΣΤΟΣ 1990
-Ο-
ΤΟΠΟΓΡΑΦΟΣ ΜΗΧΑΝΙΚΟΣ

ΕΡΓΟΔΟΤΗΣ: ΘΩΜΑΣ ΚΑΡΑΜΠΕΡΗΣ	
ΕΡΓΟ	
ΘΕΣΗ: ΑΓΡΟΚΤΗΜΑ Ν. ΡΥΣΣΙΟΥ ΘΕΣ-ΝΙΚΗΣ	
ΜΕΛΕΤΗΤΕΣ	
ΘΕΜΑ ΣΧΕΔΙΟΥ ΤΟΠΟΓΡΑΦΙΚΟ	αριθμος σχεδιου
ΚΛΙΜΑΚΑ 1:500	
Χρονος μελετης Αυγουστος 1990	
υπογραφη	σφραγιδα

ΠΟΛΕΟΔΟΜΙΑ

ΑΠΟΦΑΣΕΙΣ

Αριθ. 5949/3490 (3)

Κατηγοριοποίηση και καθορισμός ορίων, όρων και περιορισμών δόμησης στους οικισμούς Βουτά, Αζογυρέ, Λιβάδι, Πλάτανος, Χασίου, Αγ. Παύλος, Καντοχυνήγι και Κίτυρος της Κοινότητας Βουτά της επαρχίας Σελίνου του Νομού Χανίων.

Ο ΝΟΜΑΡΧΗΣ ΧΑΝΙΩΝ

Έχοντας υπόψη:

1. Τις διατάξεις του από 24.4.85 Π.Δ. (ΦΕΚ 181 Δ/3.5.85) «περί τρόπου καθορισμού ορίων οικισμών της χώρας, κατηγορίες και καθορισμού όρων και περιορισμών δόμησης και του από 14.2.87 Π.Δ. (ΦΕΚ 133 Δ/23.2.87) και από 29.4.89 Π.Δ. (ΦΕΚ 293 Δ/16.5.89) με το οποίο τροποποιείται το προηγούμενο Π.Δ.

2. Τις προτάσεις των μελετητών Μηχ/χών του Τμήματος Πολεοδομίας και Πολ/χών Εφαρμογών της Νομ. Χανίων που αφορούν τον προσδιορισμό των ορίων των υπόψη οικισμών.

3. Τα δελτία κατηγοριοποίησης και αρχιτεκτονική αναγνώριση των οικισμών που συμπληρώθηκαν από τους προαναφερόμενους μελετητές κατά τις υποδείξεις των σχετικών προδιαγραφών του Υπ.ΠΕ.-ΧΩ.Δ.Ε.

4. Τα πληθυσμιακά στοιχεία της τελευταίας απογραφής του κράτους της ΕΣΥΕ.

5. Την υπ' αρ. 32/90 (θέμα 1ο) γνωμοδότηση του Συμβουλίου ΧΟΠ του Νομού, αποφασίζουμε:

Ι. 1. Κατατάσσουμε τους οικισμούς, Βουτά, Αζογυρέ, Λιβάδι, Πλάτανος, Χασίον, Αγ. Παύλος, Κοντοχυνήγι, Κίτυρος ως ακολούθως:

ΒΟΥΤΑΣ – ΑΖΟΓΥΡΕΣ – ΚΙΤΥΡΟΣ – ΑΓ. ΠΑΥΛΟΣ – ΛΙΒΑΔΙ – ΠΛΑΤΑΝΟΣ – ΧΑΣΙΟΝ – ΚΟΝΤΟΚΥΝΗΓΙ:

Ούτε περιαστικοί, ούτε παραλιακοί τουριστικοί, αδιάφοροι, στάσιμοι, διάσπαρτοι, μικροί.

2. Καθορίζουμε τα όρια των παραπάνω οικισμών με τα στοιχεία:

ΒΟΥΤΑΣ: 1, 2, 3, 4, 5, 6, 7, 8, 9, 10, 11, 12, 1.
ΑΖΟΓΥΡΕΣ: 1, 2, 3, 4, 5, 6, 7, 8, 1.
ΚΙΤΥΡΟΣ: 1, 2, 3, 4, 5, 6, 1.
ΑΓ. ΠΑΥΛΟΣ: Τμήμα Α: 1, 2, 3, 4, 1.
Τμήμα Β: 5, 6, 7, 8, 9, 5.
ΛΙΒΑΔΙ: 1, 2, 3, 4, 5, 1.
ΠΛΑΤΑΝΟΣ: Τμήμα Α: 1, 2, 3, 4, 5, 1.
Τμήμα Β: 6, 7, 8, 9, 6.
ΧΑΣΙΟΝ: 1, 2, 3, 4, 5, 6, 7, 8, 9, 10, 11, 12, 13, 14, 1.
ΚΟΝΤΟΚΥΝΗΓΙ: 1, 2, 3, 4, 5, 6, 7, 1.

Τα παραπάνω στοιχεία αντιστοιχούν:

ΟΡΙΑ ΟΙΚΙΣΜΟΥ ΒΟΥΤΑ:

1. Οικία Τσιστράκη Αντ.
2. Οικία Σεργεντάνη Αντ.
3. Υδροδεξαμενή
4. Οικία Παπαδοκωσταντάκη Ιωάννη
5. Οικία Βαρδάκη Κωστ.
6. Σημείο επί της γέφυρας
7. Παλαιό ελαιοτριβείο Περάκη Κωστ.
8. Οικία Κοντάκη Κωστ.
9. Νέο ελαιουργείο
10. Οικία Σεργεντάνη Έρση
11. Παλαιό ελαιοτριβείο Σεργεντάνη Έρσης
12. Δημοτικό Σχολείο

Τέλος επιστρέφομε στο αρχικό σημείο 1.

ΟΡΙΑ ΟΙΚΙΣΜΟΥ ΛΙΒΑΔΙ:

1. Ερείπιο Κανατάκη Ιωάννη
2. Αλώνι Κανατάκη Ιωάννη
3. Οικία Παχάκη Ιωάννη
4. Οικία Παπαδοκωσταντάκη Μαγδ.
5. Οικία κληρ. Παπαδοκωσταντάκη Στυλ.

Τέλος επιστρέφομε στο αρχικό σημείο 1.

ΟΡΙΑ ΟΙΚΙΣΜΟΥ ΑΖΟΓΥΡΕ:

1. Οικία Καστρινάκη Ειρήνης
2. Οικία Μαράκη Λευτ.
3. Οικία Μαράκη Παναγ.
4. Οικία Γερωνυμάκη Νικολ.
5. Οικία Καστρινάκη Σπ.
6. Οικία Ροδολάκη Σπ.
7. Νέα οικία Δαράκη Μαν.
8. Ερείπιο Δαράκη Μαν.

Τέλος επιστρέφομε στο αρχικό σημείο 1.

ΟΡΙΑ ΟΙΚΙΣΜΟΥ ΚΙΤΥΡΟΣ:

1. Αλώνι Περάκη Κωστ.
2. Ναός Αγίου Παύλου
3. Αλώνι Περδικάκη Θεοδ.
4. Οικία Μωραϊτάκη Ζαχ.
5. Οικία Καστρινάκη Ευτ.
6. Οικία Καπαράκη Ιωσήφ.

Τέλος επιστρέφομε στο αρχικό σημείο 1.

ΟΡΙΑ ΟΙΚΙΣΜΟΥ ΠΛΑΤΑΝΟΣ:

Τμήμα Α:

1. Οικία Περάκη Κωστ.
2. Οικία Βαρδάκη Λευτ.
3. Ναός Προφήτη Ηλία
4. Οικία Παπαθεοφάνους Π.
5. Οικία Παγώνη Κωστ.

Τέλος επιστρέφομε στο αρχικό σημείο 1.

Τμήμα Β:

6. Οικία Λακιωτάκη Μαρ.
7. Οικία Λακιωτάκη Λευτ.
8. Οικία Φραγκάκη Κωστ.
9. Ναός Αγ. Ιωάννου.

Τέλος επιστρέφομε στο αρχικό σημείο 6.

ΟΡΙΑ ΟΙΚΙΣΜΟΥ ΧΑΣΙΟΝ:

1. Οικία Δαράκη Λευτ.
2. Οικία Σταυριανουδάκη Αθαν.
3. Οικία Ρηγάκη Νικ.
4. Οικία Σταυριανουδάκη Σοφ.
5. Οικία Σιροχάκη Παναγ.
6. Οικία Σιροχάκη Μαν.
7. Οικία Πιταριδάκη Δημ.
8. Οικία Ψαράκη Αικ.
9. Ακολουθώντας το δρόμο ορίζομε σημείο 9 την οικία Δελάκη Γεωργ.
10. Οικία Κούνδρουρου Αθαν.
11. Οικία κληρ. Περδικάκη Άννας
12. Οικία Περδικάκη Δημ.
13. Οικία Δαράκη Φωκίων
14. Οικία Σκλαβάκη.

Τέλος επιστρέφομε στο αρχικό σημείο 1.

ΟΡΙΑ ΟΙΚΙΣΜΟΥ ΚΟΝΤΟΚΥΝΗΓΙ:

1. Οικία Νταγκουνάκη Αποστ.
2. Οικία Νταγκουνάκη Ιωάν.
3. Ερείπιο ιδιοκτησίας Μπολιεράκη
4. Οικία Κουλιεράκη Γεωργ.
5. Οικία Ξανθάκη
6. Παλιά οικία Κοραχάκη Ιωάν.
7. Οικία Τσατσαρωνάκη.

Τέλος επιστρέφομε στο αρχικό σημείο 1.

ΟΡΙΑ ΟΙΚΙΣΜΟΥ ΑΓ. ΠΑΥΛΟΥ:

Τμήμα Α:

1. Ναός Αγ. Παύλου
2. Οικία κληρ. Σεργεντάνη Στυλ.
3. Οικία Μουστάκα Κωστ.
4. Οικία Σεργεντάνη Δέσπ.

Τέλος επιστρέφομε στο αρχικό σημείο 1.

Τμήμα Β (ΑΓ. ΠΕΝΤΕΛΕΗΜΩΝ):

5. Οικία Φαλελάκη Φιλ.
6. Κοινοτική στέρνα

7. Οικία Φιωτάκη Χρ.
8. Οικία Ντακουνάκη Χαρ.
9. Οικία κληρ. Φιωτάκη Ιωάν.

Τέλος επιστρέφουμε στο αρχικό σημείο 5.

Τα παραπάνω όρια φαίνονται στα συνοδευτικά της παρούσας σχεδιαγράμματα σε κλ. 1:5.000 που αποτελεί αναπόσπαστο μέρος της απόφασης αυτής και συντάχθηκαν βάσει στοιχείων χαρτών και επί τόπου ελέγχου.

Η παρούσα απόφαση με τα σχεδιαγράμματα οριοθέτησης των οικισμών που τη συνοδεύουν θα αναρτηθεί για 15 ημέρες στο Τμήμα Πολεοδομίας και Πολ/κών Εφαρμογών της Νομ. Χανίων.

II. Καθορίζουμε του ακόλουθους Γενικούς και Ειδικούς όρους και περιορισμούς δόμησης:

Α. ΓΕΝΙΚΟΙ ΟΡΟΙ ΔΟΜΗΣΗΣ:

1. Εντός των ορίων των οικισμών ισχύουν οι Γενικοί όροι δόμησης που προβλέπονται από το Π.Δ. ΦΕΚ 181 Δ/3.5.85 όπως τροποποιήθηκε με τα Π.Δ. ΦΕΚ 133 Δ/23.2.87 και ΦΕΚ 293 Δ/16.5.89.

Για τους οικισμούς Βουτάς, Αζογυρές, Κίτυρος, Αγ. Παύλος, Λιβάδι, Πλάτανος, Χασίου, Κοντοχυνήγι ορίζεται αρτιότητας γηπέδου 500 τ.μ.

2. Κατά παρέκκλιση εντός των ορίων των οικισμών θεωρούνται άρτια τα οικόπεδα με όποιο εμβαδόν είχαν στις 3.5.85 ημέρα δημοσίευσής του από 24.4.85 Π.Δ/τος.

Β. ΕΙΔΙΚΟΙ ΟΡΟΙ ΔΟΜΗΣΗΣ:

– Για τους οικισμούς Βουτάς, Αζογυρές, Κίτυρος, Αγ. Παύλος, Λιβάδι, Πλάτανος, Χασίον, Κοντοχυνήγι ορίζονται οι ειδικοί όροι δόμησης που αναγράφονται στην καρτέλλα που συνοδεύει την παρούσα.

– Ορίζεται οικ. γραμμή 6,00 μ. από τον άξονα του επαρχιακού δρόμου για τα οριοθετημένα τμήματα των οικισμών τα οποία διασχίζει ο επαρχιακός δρόμος.

III. α) Πριν από οποιαδήποτε κατάτμηση οικοπέδων εντός των ορίων των οικισμών θα πρέπει να θεωρείται το σχετικό Τοπ/κό διάγραμμα από το Τμήμα Πολεοδομίας και Πολλ. Εφαρμογών της Νομαρχίας ώστε να εξασφαλίζεται η συνέχεια των υπαρχόντων Κοινοχρήστων χώρων και η δημιουργία νέων Κοινοχρήστων χώρων σύμφωνα με τα οριζόμενα στις διατάξεις του άρθρου 6 του από 24.4.85 Π.Δ. (ΦΕΚ 181 Δ/3.5.85) όπως τροποποιήθηκε με το 25.4.89 (ΦΕΚ 293 Δ/16.5.89) Δ/γμα.

β) Να εξασφαλίζεται οπωσδήποτε η συνέχεια των υφισταμέννων ή εγκεχριμένων δρόμων του οικισμού.

Κατά τα λοιπά ισχύουν τα οριζόμενα στο Δ/γμα 24.4.85 (ΦΕΚ 181 Δ/3.5.85) και της 14.2.87 ΦΕΚ 133Δ/23.2.87 και στο Δ/γμα της 25.4.89 (ΦΕΚ 293Δ/16.5.89).

Η παρούσα απόφαση να δημοσιευθεί στην Εφημερίδα της Κυβερνήσεως.

Χανιά, 3 Δεκεμβρίου 1990

Ο Νομάρχης
ΑΝΤ. ΝΑΤΣΙΚΑΣ

- 23 -

ΠΙΝΑΚΑΣ Α.2.1.

ΔΕΛΤΙΟ ΑΡΧΙΤΕΚΤΟΝΙΚΗΣ ΑΝΑΓΝΩΡΙΣΗΣ

ΟΙΚΙΣΜΟΣ : Βούτας-[illegible] Λιβάδι-[illegible] Παλαιανός-Αγ. Παύλος
ΔΗΜΟΣ/ΚΟΙΝ. : Βουτά
ΑΡ. ΕΣΥΕ : 944102020/01/02/05/01
ΝΟΜΟΣ : Χανίων

ΣΥΣΤΗΜΑ ΔΟΜΗΣΗΣ: ΣΥΝΕΧΕΣ | Π. ΕΛΕΥΘΕΡΟ | ΠΤΕΡΥΓΩΝ

α/α		ΣΤΟΙΧΕΙΑ ΤΟΥ ΚΤΙΡΙΟΥ ΚΥΡΙΑΡΧΟΣ ΤΥΠΟΣ	ΙΣΟΓΕΙΟ ΥΛΙΚ.	ΙΣΟΓΕΙΟ ΧΡΩΜ.	Α' ΟΡΟΦΟΣ ΥΛΙΚ.	Α' ΟΡΟΦΟΣ ΧΡΩΜ.	Β' ΟΡΟΦΟΣ ΥΛΙΚ.	Β' ΟΡΟΦΟΣ ΧΡΩΜ.	ΠΑΡΑΤΗΡΗΣΕΙΣ ΛΕΠΤΟΜΕΡΕΙΕΣ
Α	ΕΠΙΚΑΛΥΨΗ	1. στέγης μονόριχτης	6-7	ι	–	–			% ΚΛΙΣΗ ΠΡΟΕΞ.
		2. στέγης δίριχτης	6-7	ι	6-7	ι			%
		3. στέγης τετράριχτης	6-7	ι	6-7	ι			%
		4. δώματος	12	δ	12	δ			
		5. θόλου							
Β	ΟΨΕΙΣ	1. κύρια όψη	1-2	α-δ	1-2	α-δ			σκίτσο
		2. λοιπές όψεις	1-2	α-δ	1-2	α-δ			
		3.							
Γ	ΕΞΩΣΤΕΣ	1. ανοιχτός ακάλυπτος	12	–	12	–			Πλάτος μήκος
		2. ανοιχτός καλυμμένος							
		3. κλειστός							
		4. στοά-χαγιάτι							
		5.							σκίτσο
Δ	ΣΤΗΘΑΙΑ	1. εξωστών	12	–	12	–			
		2. εξωτερικής σκάλας							
		3. δώματος							
		4.							σκίτσο
Ε	ΑΝΟΙΓΜΑΤΑ	Ποσοστό ανοιγμάτων	%		%		%		
		1. οριζόντιο πρέκι	3-12	–	3-12	–			
		2. ημικυκλικό πρέκι							
		3. τοξωτό πρέκι							
		4.							σκίτσο
Ζ	ΚΟΥΦΩΜΑΤΑ	1. ταμπλαδωτά	3	–	3	–			
		2. καρφωτά	3	–	3	–			
		3. περσιδωτά							
		4. [illegible]							
		5. με φεγγίτη							
		6.							σκίτσο

ΠΑΡΑΤΗΡΗΣΗ

		ΣΤΟΙΧΕΙΑ ΚΤΙΡΙΟΥ ΚΥΡΙΑΡΧΟΥ ΤΥΠΟΥ						
Η	ΣΤΟΙΧΕΙΑ	1. νείας						
		2. κορνιζώματα						
		3. παραστάδες						
		4. φουρούσια						
	ΑΡΧΙΤ.	5. αετώματα						
		6. καμινάδες						σκίτσο

Θ	ΠΕΡΙΦΡΑΞ	1. μανδρότοιχος ψηλός			
		2. μανδρότοιχος χαμηλός			
		3. άλλος τρόπος			σκίτσο

ΥΠΟΜΝΗΜΑ - ΚΩΔΙΚΑΣ ΣΥΜΒΟΛΙΚΩΝ ΑΡΙΘΜΩΝ

ΥΛΙΚΑ	1	ΠΕΤΡΑ	5	ΠΛΑΚΕΣ ΠΕΤΡΙΝΕΣ	9	ΣΙΔΗΡΟΣ
	2	ΣΟΒΑΣ-ΚΟΝΙΑΜΑ	6	ΚΕΡΑΜΙΔΙΑ ΒΥΖΑΝΤΙΝΑ	10	ΧΩΜΑ
	3	ΞΥΛΟ	7	ΚΕΡΑΜΙΔΙΑ ΓΑΛΛΙΚΑ	11	ΓΥΨΟΣ
	4	ΤΟΥΒΛΟ	8	ΛΑΜΑΡΙΝΑ	12	Βετόν Α

ΧΡΩΜΑ	α	ΛΕΥΚΟ	ε	ΩΧΡΑ	η	[illegible]
	β	ΜΑΥΡΟ	ι	ΚΟΚΚΙΝΟ	ζ	5949/3-12-90 [illegible]
	γ	ΓΚΡΙΖΟ	π	ΜΠΛΕ		[illegible] Χανίων
	δ	ΩΧΡΑ	θ	ΚΙΤΡΙΝΟ		Καραμάνος Γιώργος

Π 8/1/07

ΦΩΤ. ΚΥΡΙΑΡΧΟΥ ΤΥΠΟΥ

ΦΩΤ. ΚΑΤΑ ΤΗΝ ΚΡΙΣΗ ΤΟΥ ΜΕΛΕΤΗΤΗ